

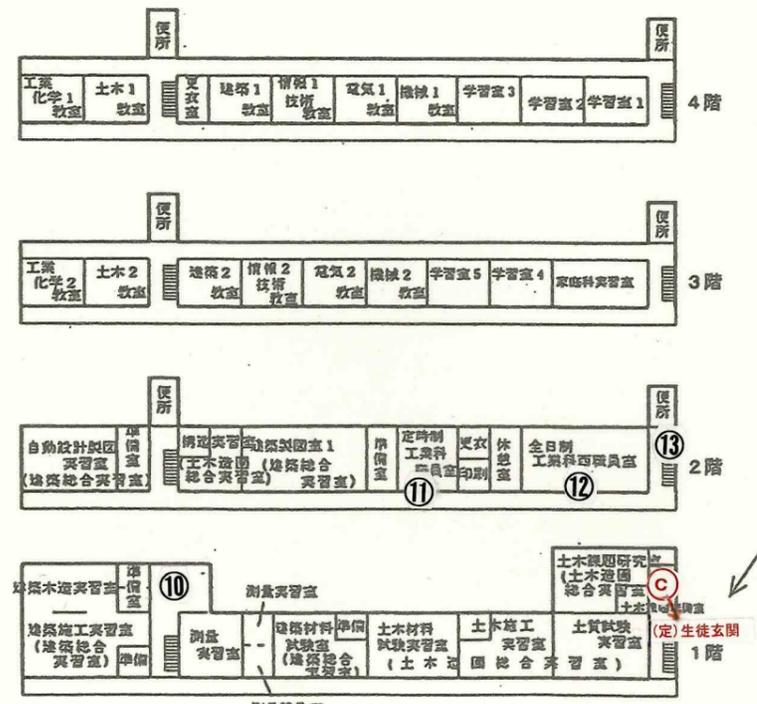



機械・情報技術科棟

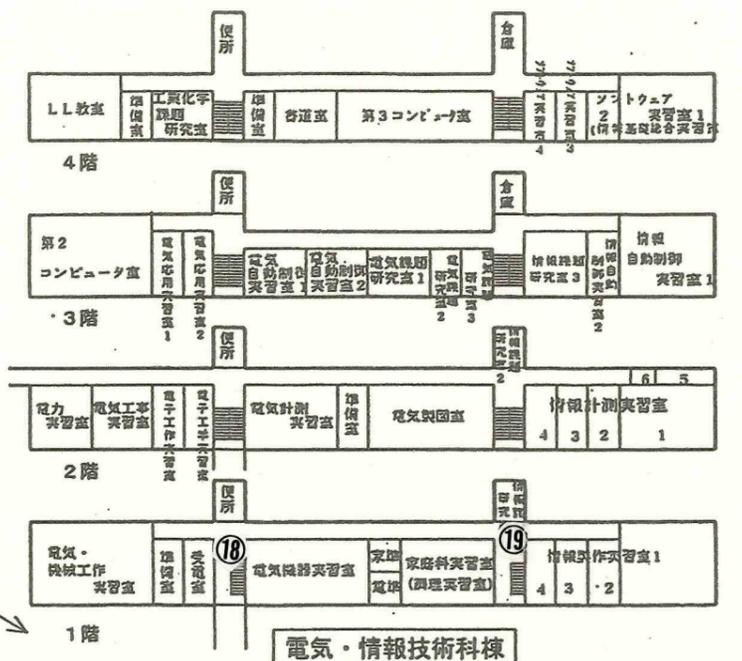

建築・土木科棟

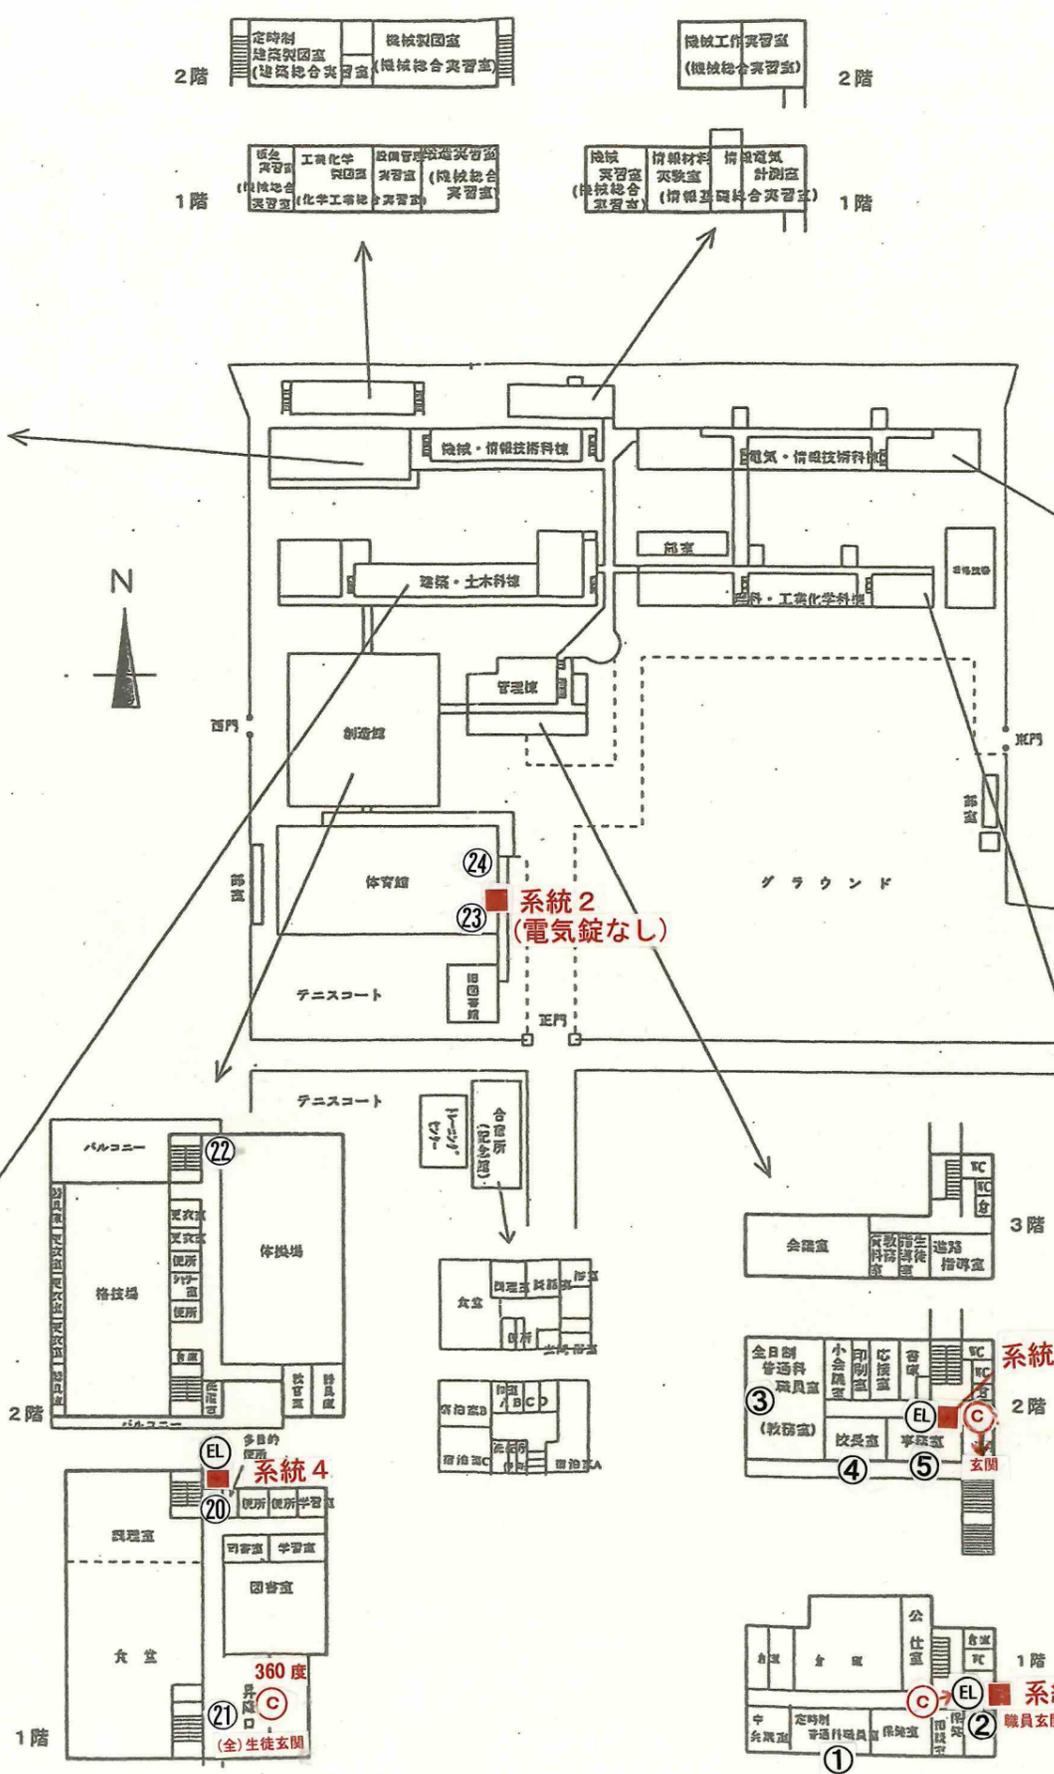

電気・情報技術科棟

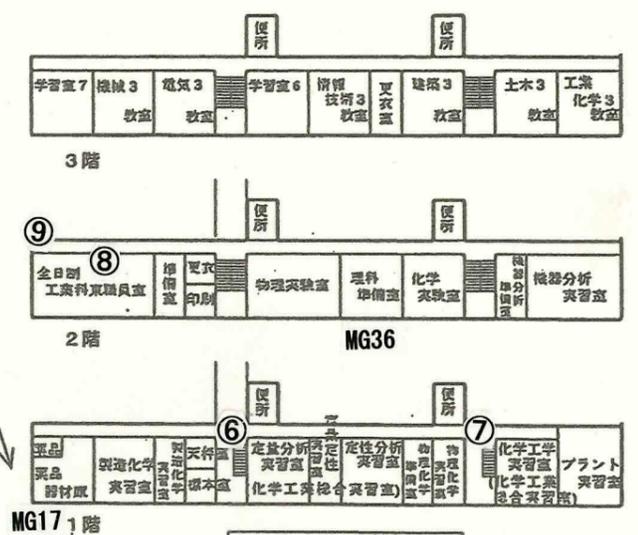

理科・工業化学科棟

建物敷地面積	27,584 m ²	} 45,786 m ²
運動場面積	18,202 m ²	
建築延べ面積	24,908 m ²	

群馬県立高崎工業高等学校
機械警備図面

創造館

管理棟

系統2 (電気錠なし)

系統1

系統3

系統4

系統3